




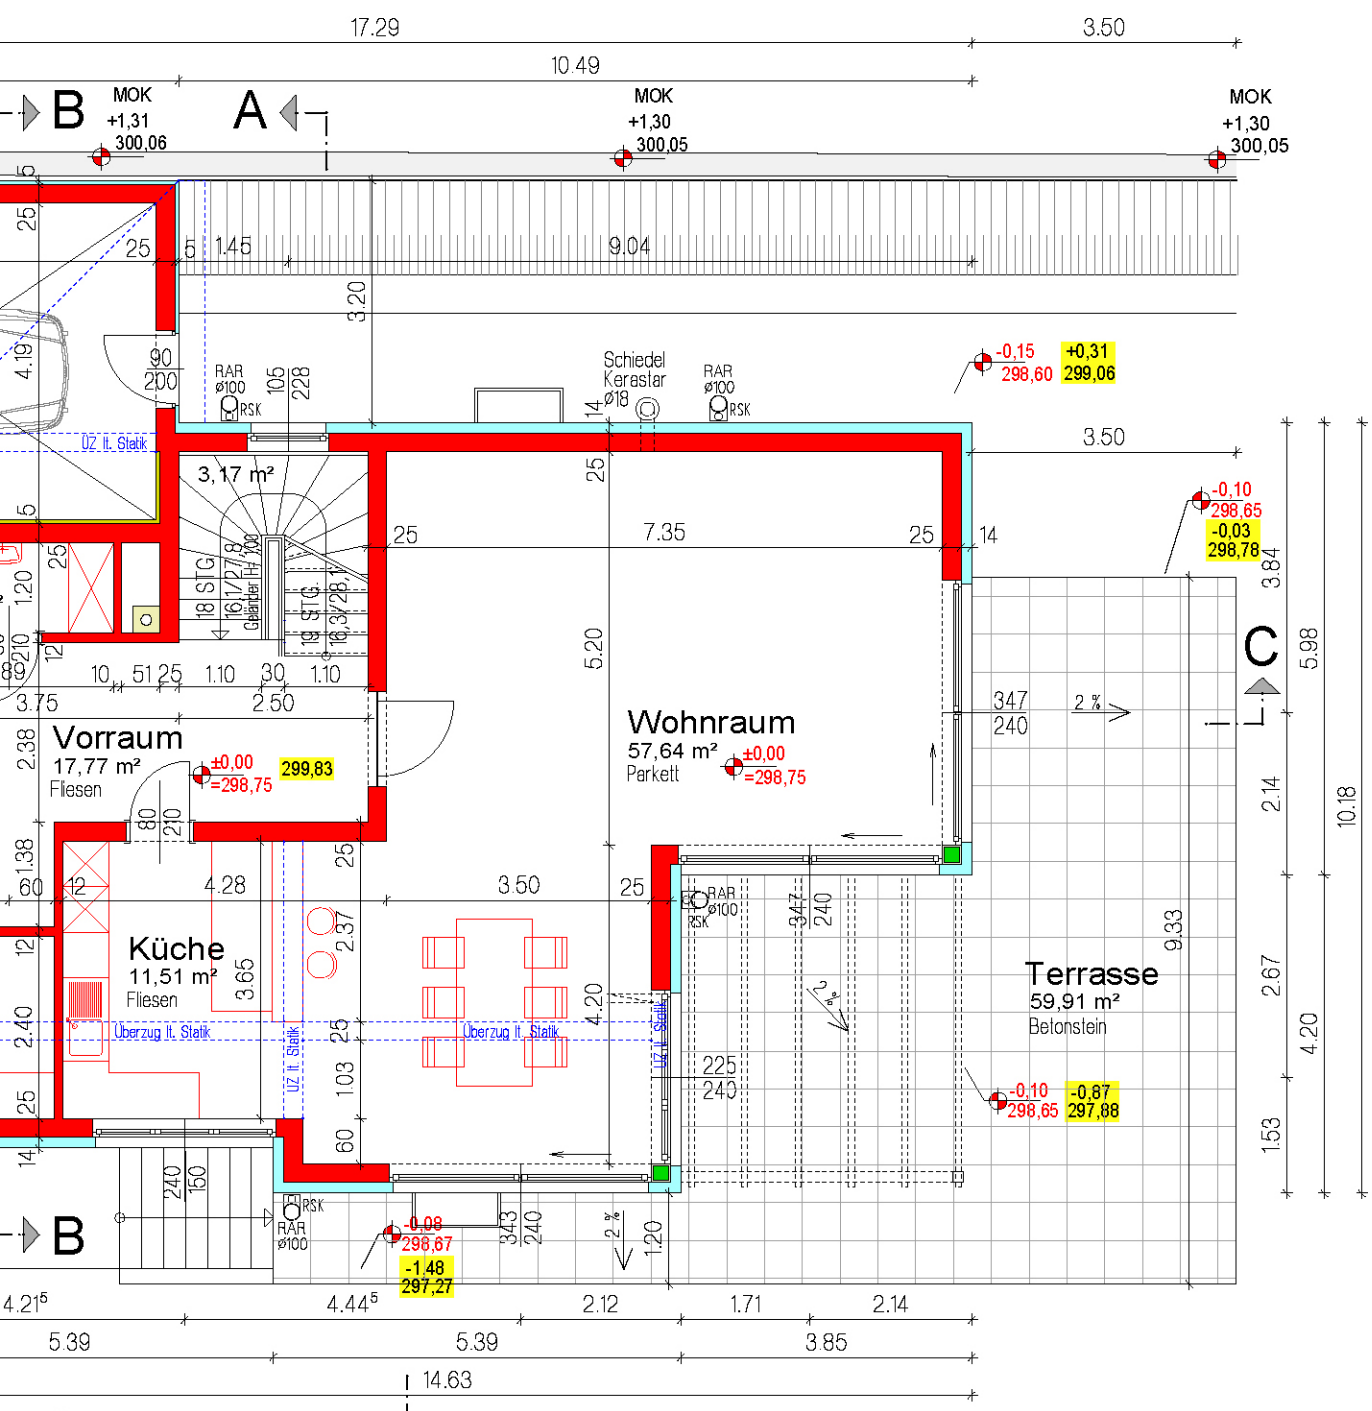


0. OG 95,24 m²

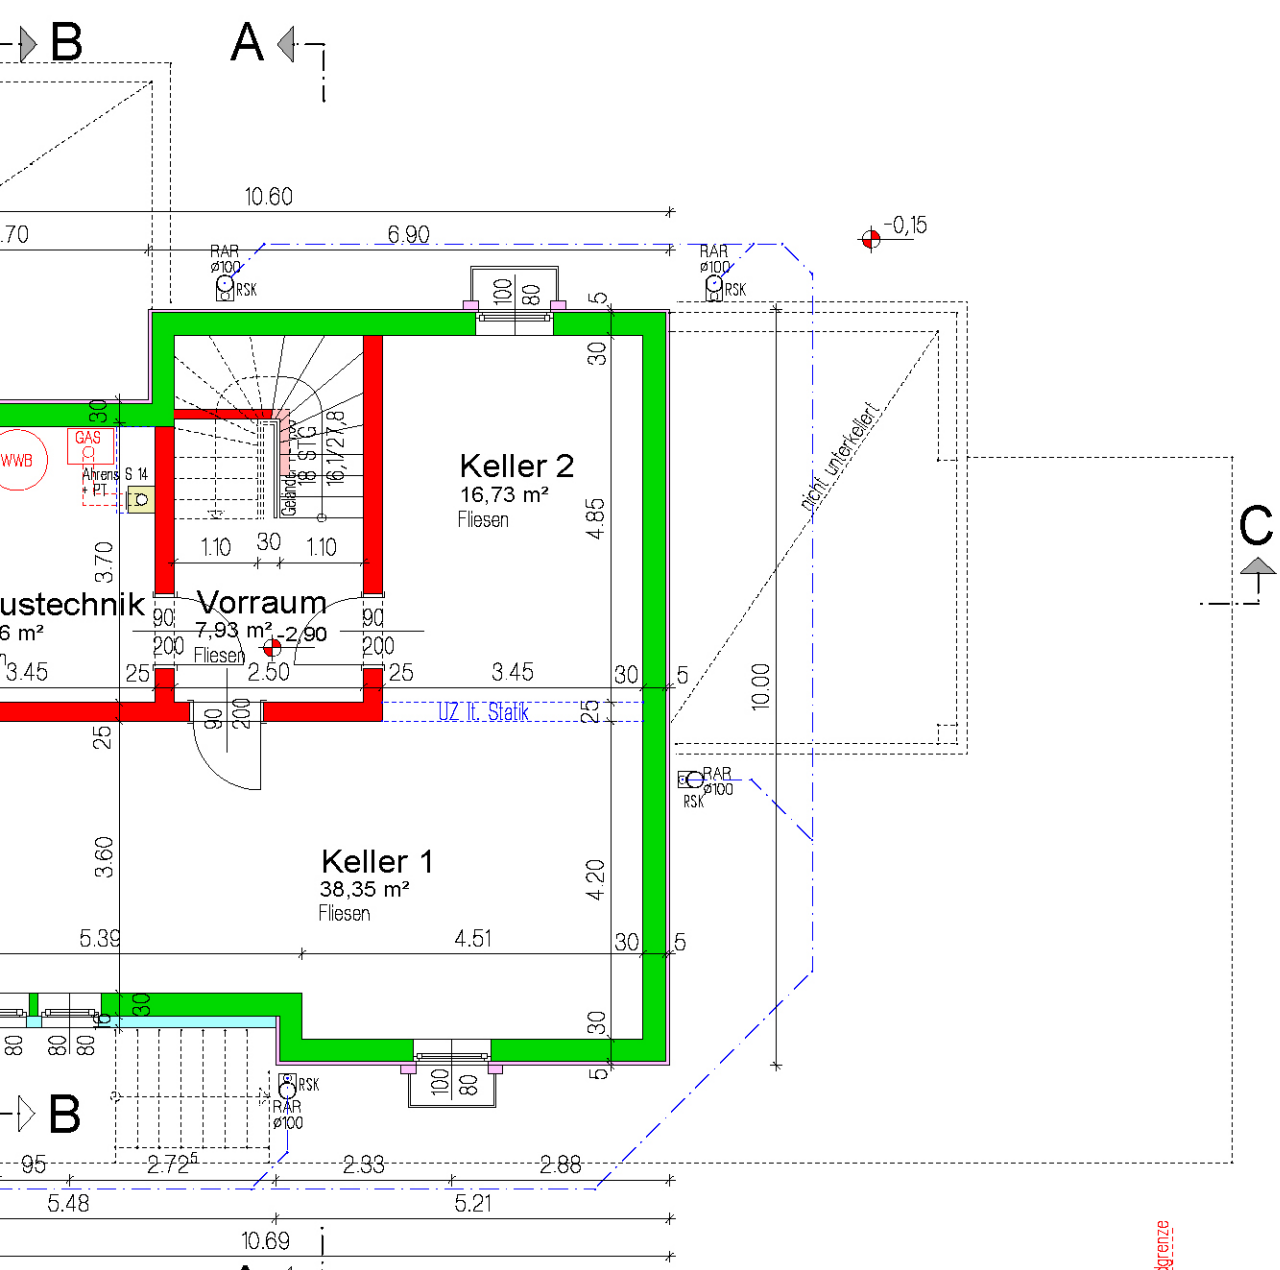


Keller 75,47 m²

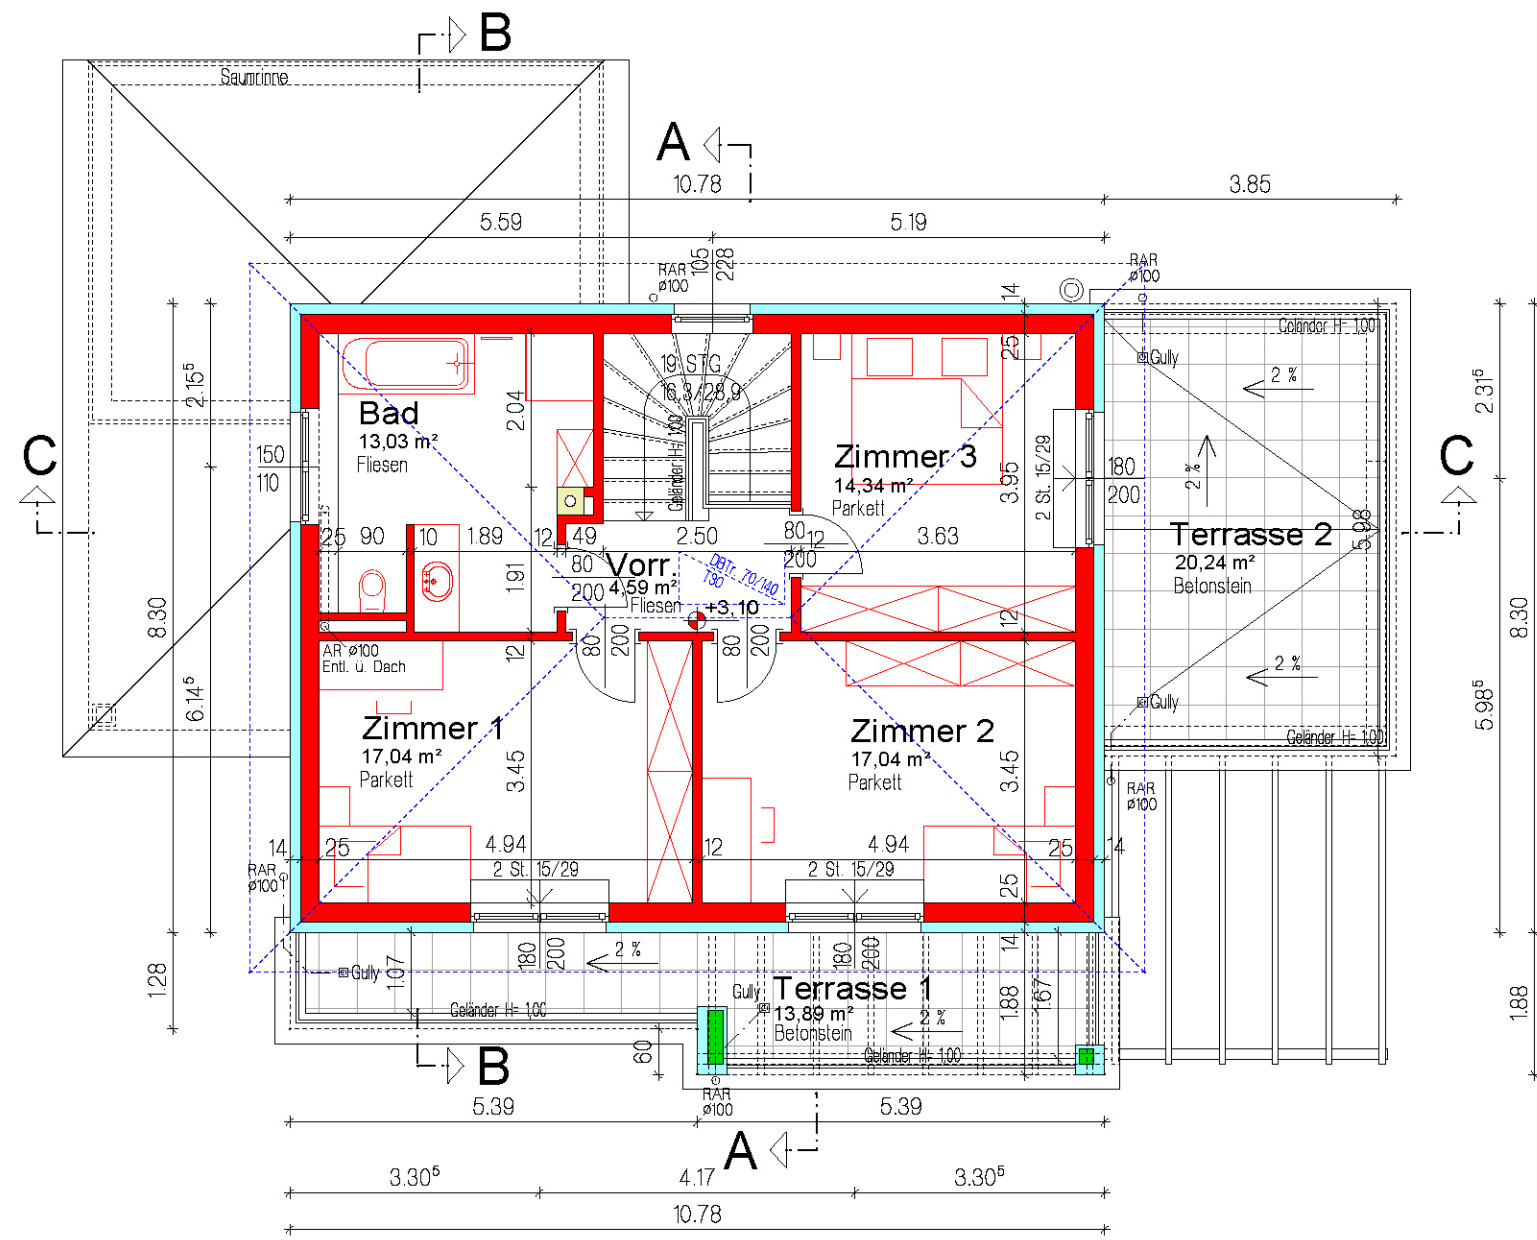

1. Obergeschoss 66,04 m²

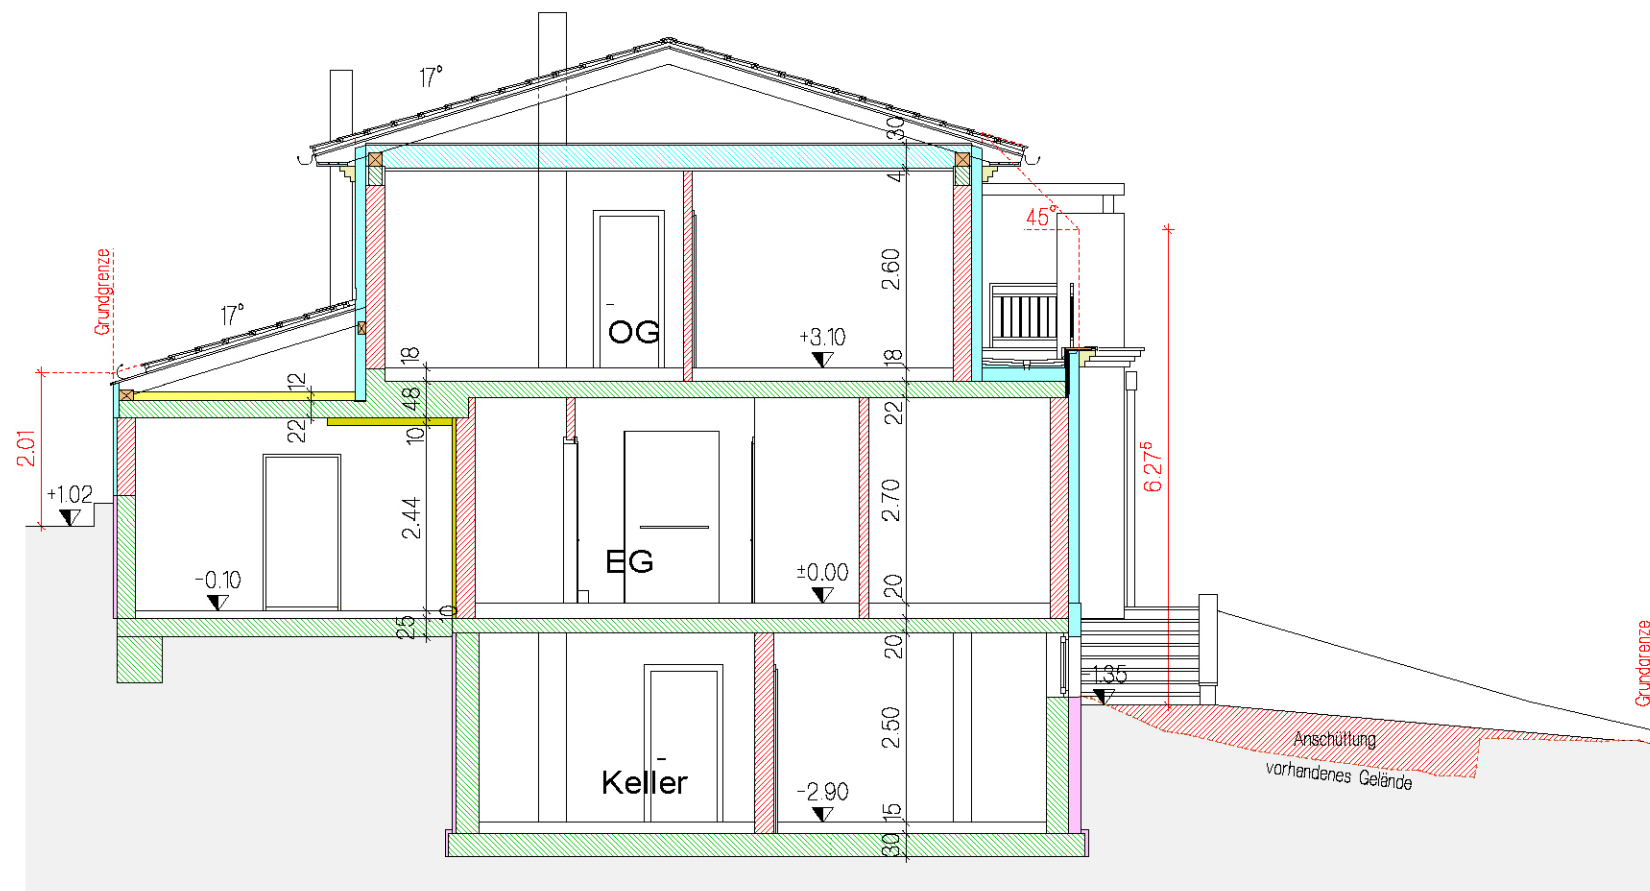


Schnitt B-B

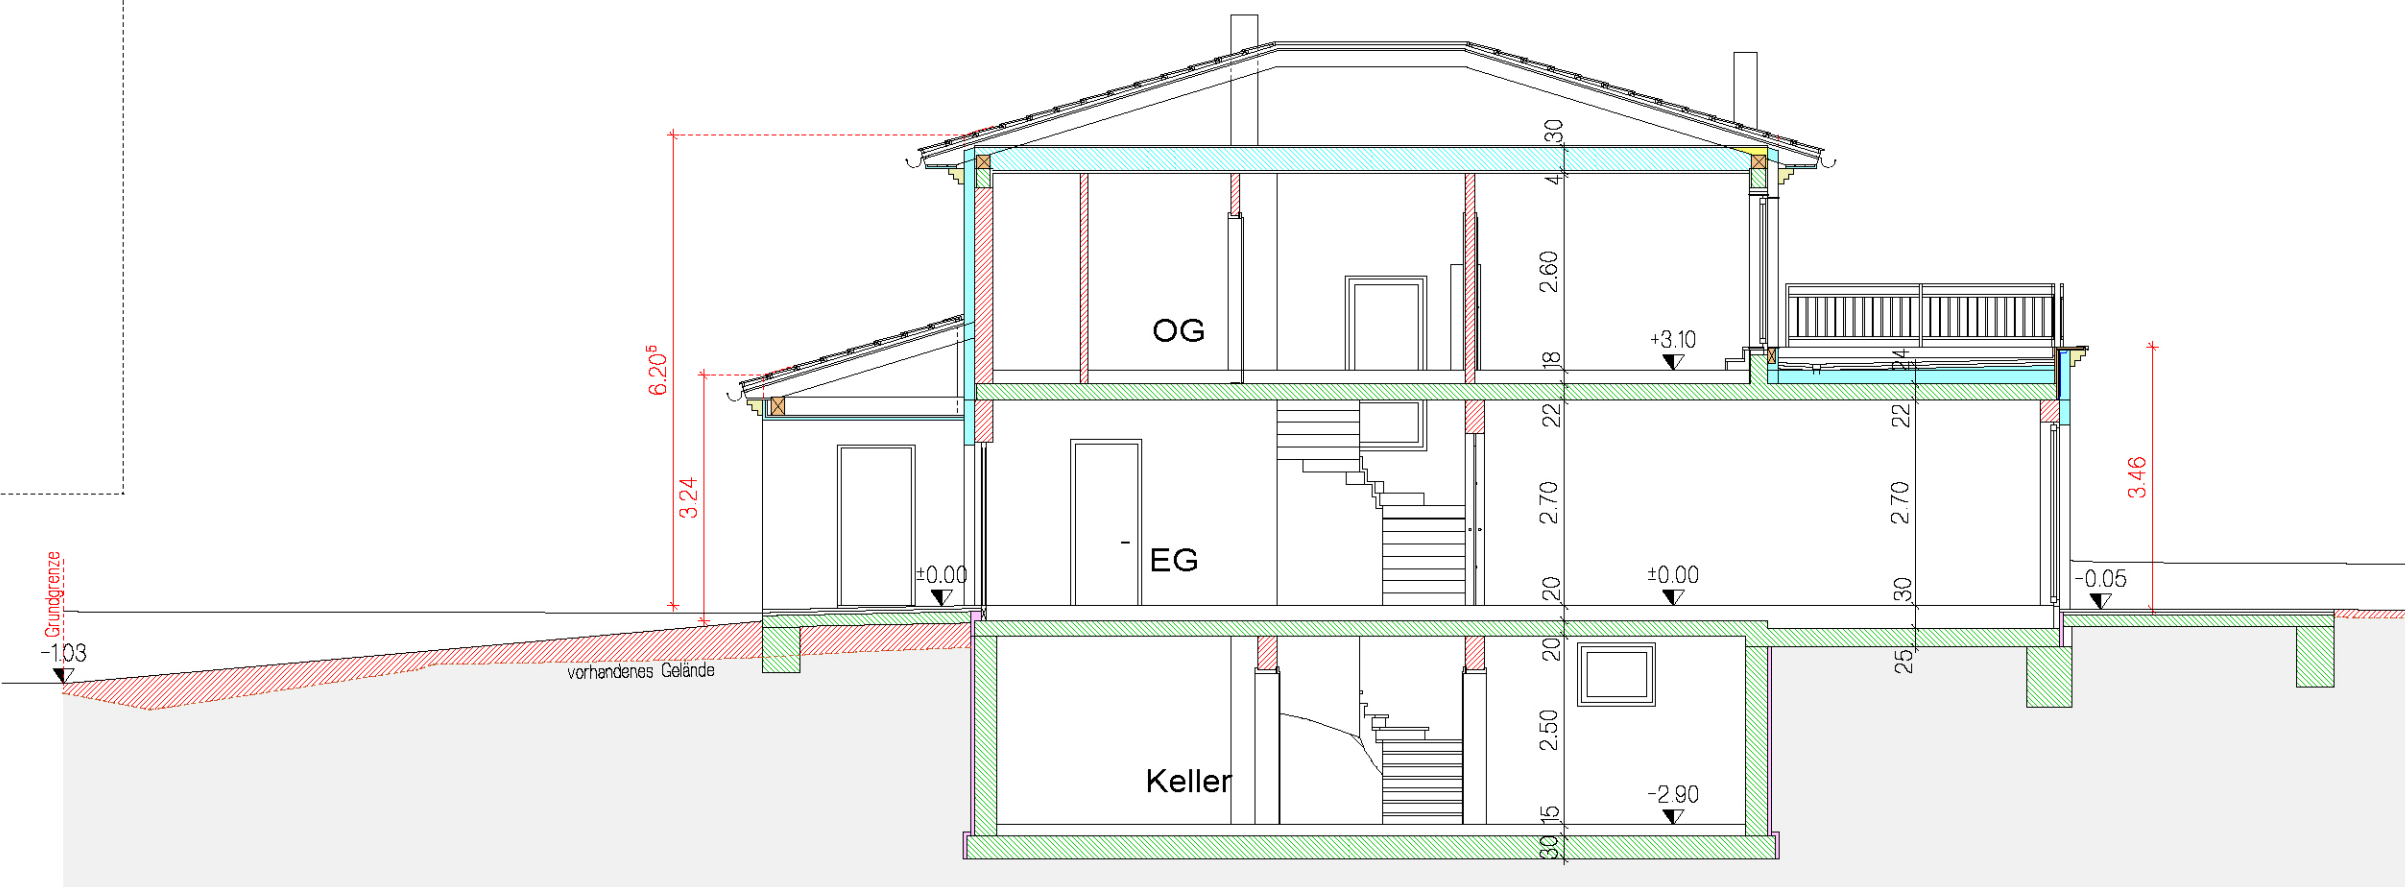

Schnitt C-C

GRUNDFLÄCHE (digital vermessen)	1.473,77 m²
BEBAUTE FLÄCHE HAUS	165,18 m²
BEBAUTE FLÄCHE überd. Eingang	10,77 m²
BEBAUTE FLÄCHE GESAMT	165,95 m²
GRUNDFLÄCHENVERHÄLTNISS	-11,26%
WOHNNUTZFL. EG	95,24 m²
WOHNNUTZFL. 1. OG	66,04 m²
WOHNNUTZFL. gesamt	161,28 m²
NUTZFL. KELLER	75,47 m²
GARAGE	25,98 m²
NUTZFLÄCHEN gesamt	101,45 m²

LEGENDE	
Neubau bzw. siehe Farben unten	
Bestand	
Abbruch	
HLZ	STYROPOR
NF-ZIEGEL	STYROPUR
LEICHTBAUWAND	DÄMMUNG
STAHLBETON	HERAKLITH
BETON	HOLZ
SCHALSTEIN	FERTIGTEIL

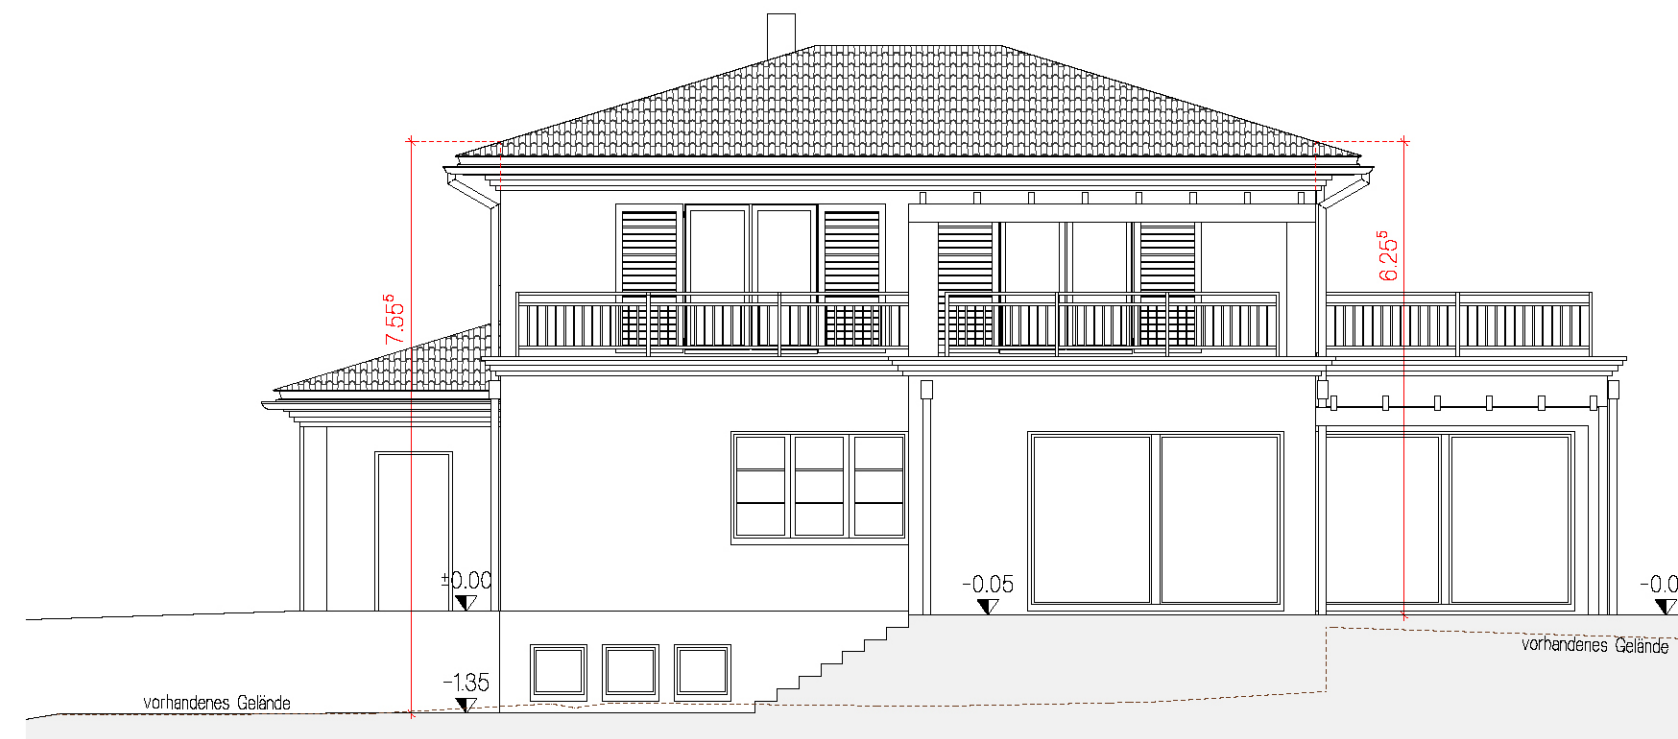

Ansicht süd- west

PARIE	A	B
-------	---	---

EINREICHPLAN MASSTAB 1:

FÜR DEN NEUBAU EINES EINFAMILIENHAUSES SAMT GAR.
SOWIE DEM ABBRUCH DES BESTEHENDEN GEBÄUDES

BAUWERBER	GRUNDEIGENTÜMER
PLANVERFASSER	BAUFÜHRER
BEHÖRDE	

29.06.2
