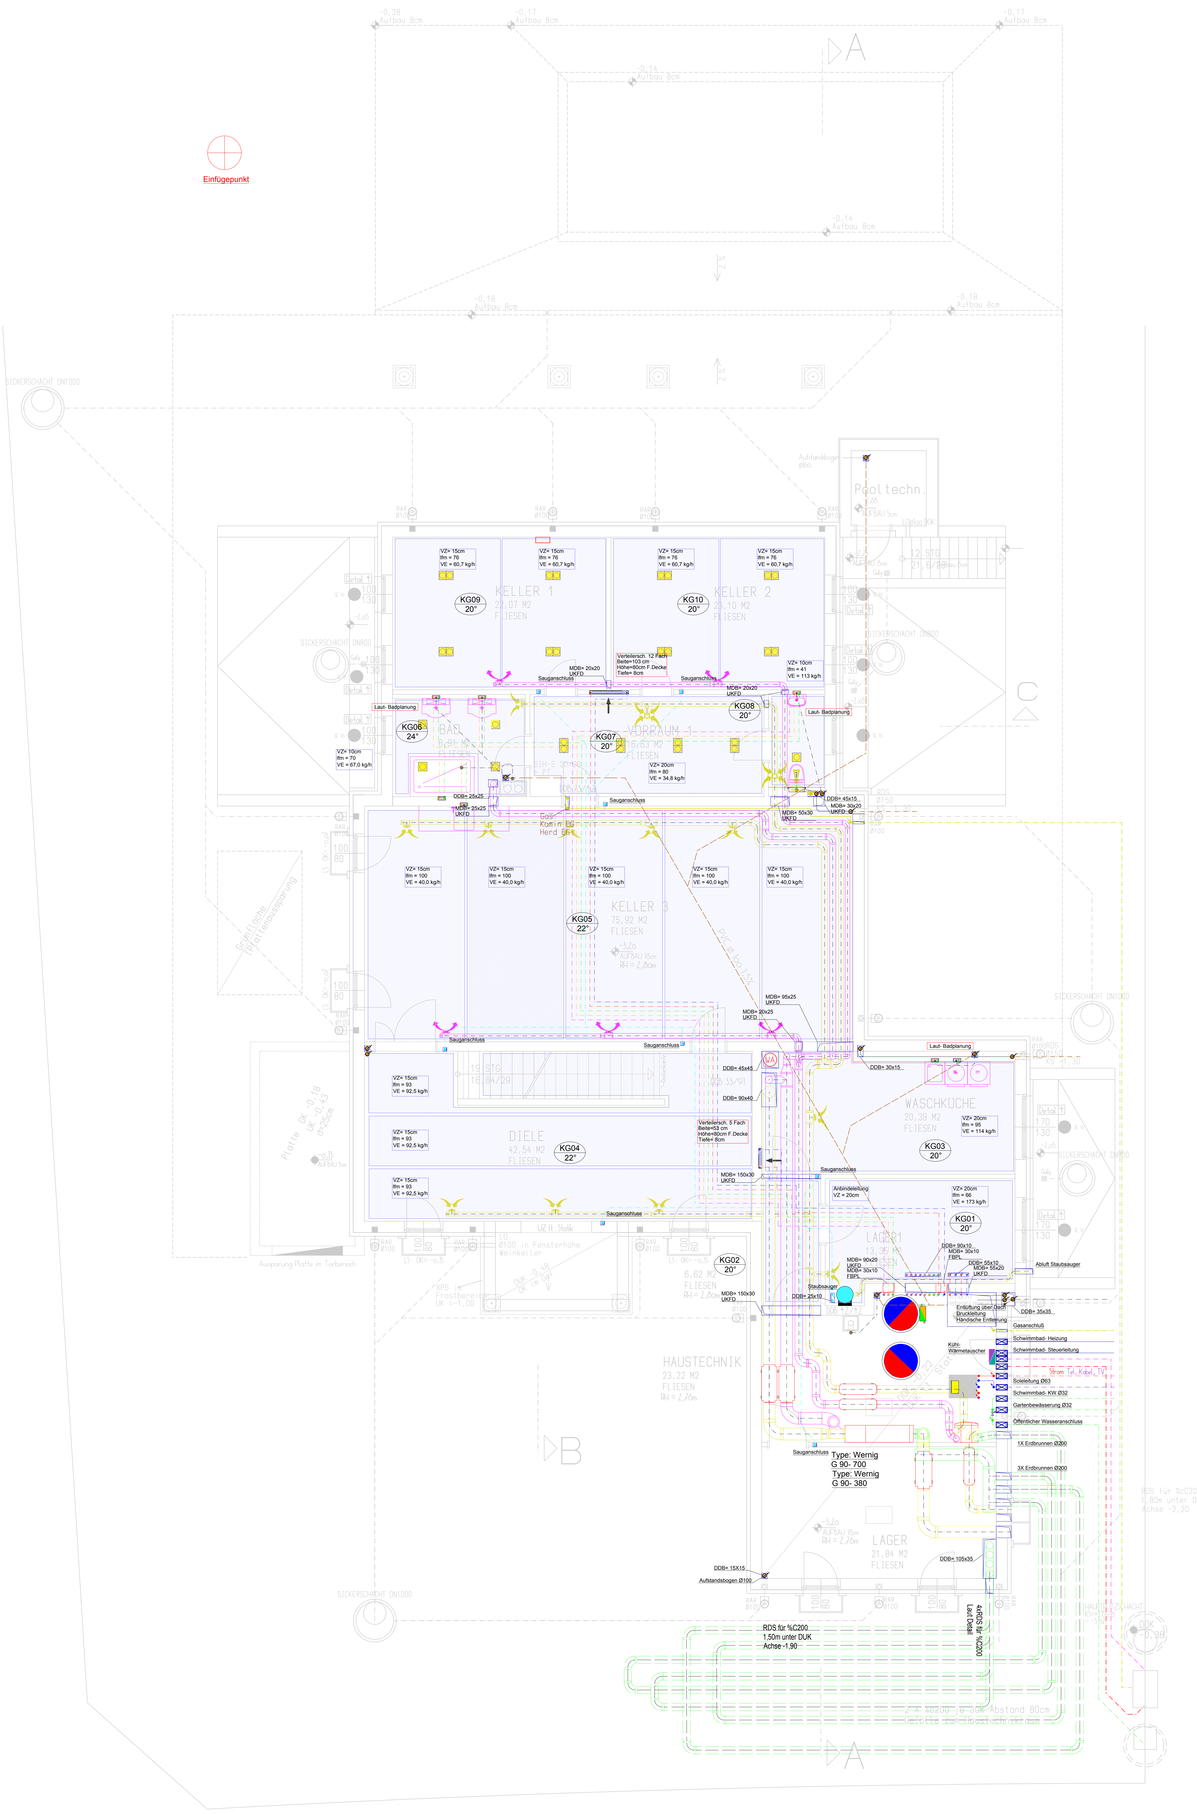
Einfügepunkt
KELLER 1
KG09
KELLER 2
KG10
KG08
KG06
KG07
KELLER 3
KG05
WASCHKÜCHE
KG03
DIELE
KG04
KG01
KG02
HAUSTECHNIK
LAGER
Type: Wernig
G 90- 700
Type: Wernig
G 90- 380
RDS für ¾C200
1.50m unter DUK
Achse -1.90

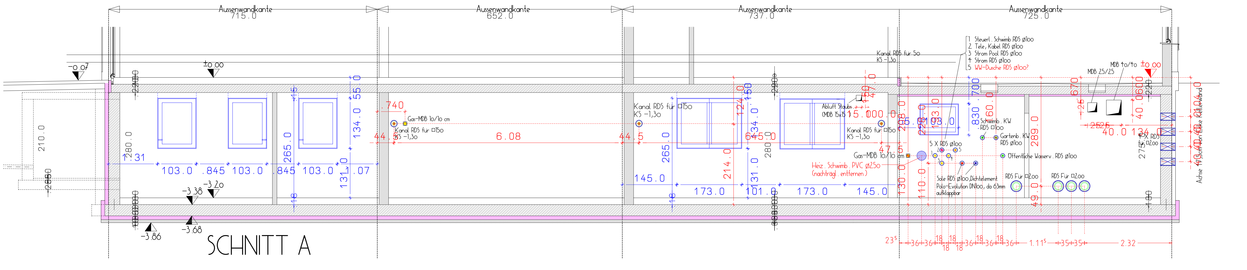
Auswaschkante
SCHNITT A

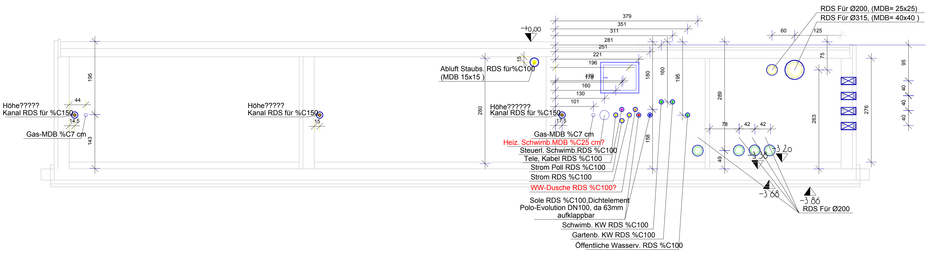
RDS Für Ø200, (MDB= 25x25)
RDS Für Ø315, (MDB= 40x40)
Abluft Staubs. RDS für%C100
(MDB 15x15)
Höhe?????
Kanal RDS für %C150
Gas-MDB %C7 cm
Heiz. Schwimb.MDB %C25 cm?
Steuerl. Schwimb.RDS %C100
Teile, Kabel RDS %C100
Strom Poll RDS %C100
Strom RDS %C100
WW-Dusche RDS %C100?
Sole RDS %C100,Dichtelement
Polo-Evolution DN100, da 63mm
auflagpbar
Schwimb. KW RDS %C100
Gartenb. KW RDS %C100
Öffentliche Wasserv. RDS %C100
RDS Für Ø200