
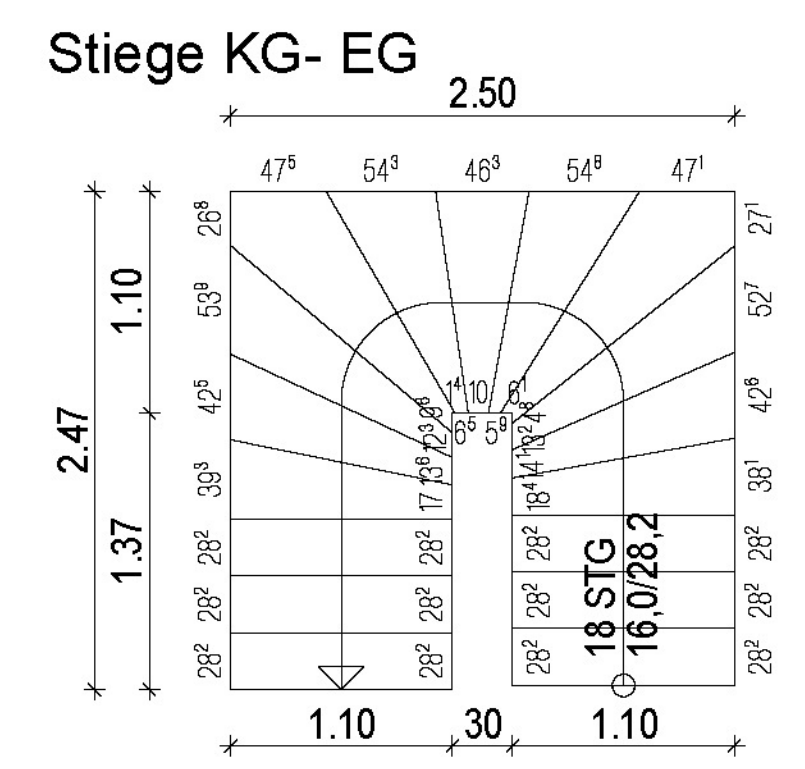
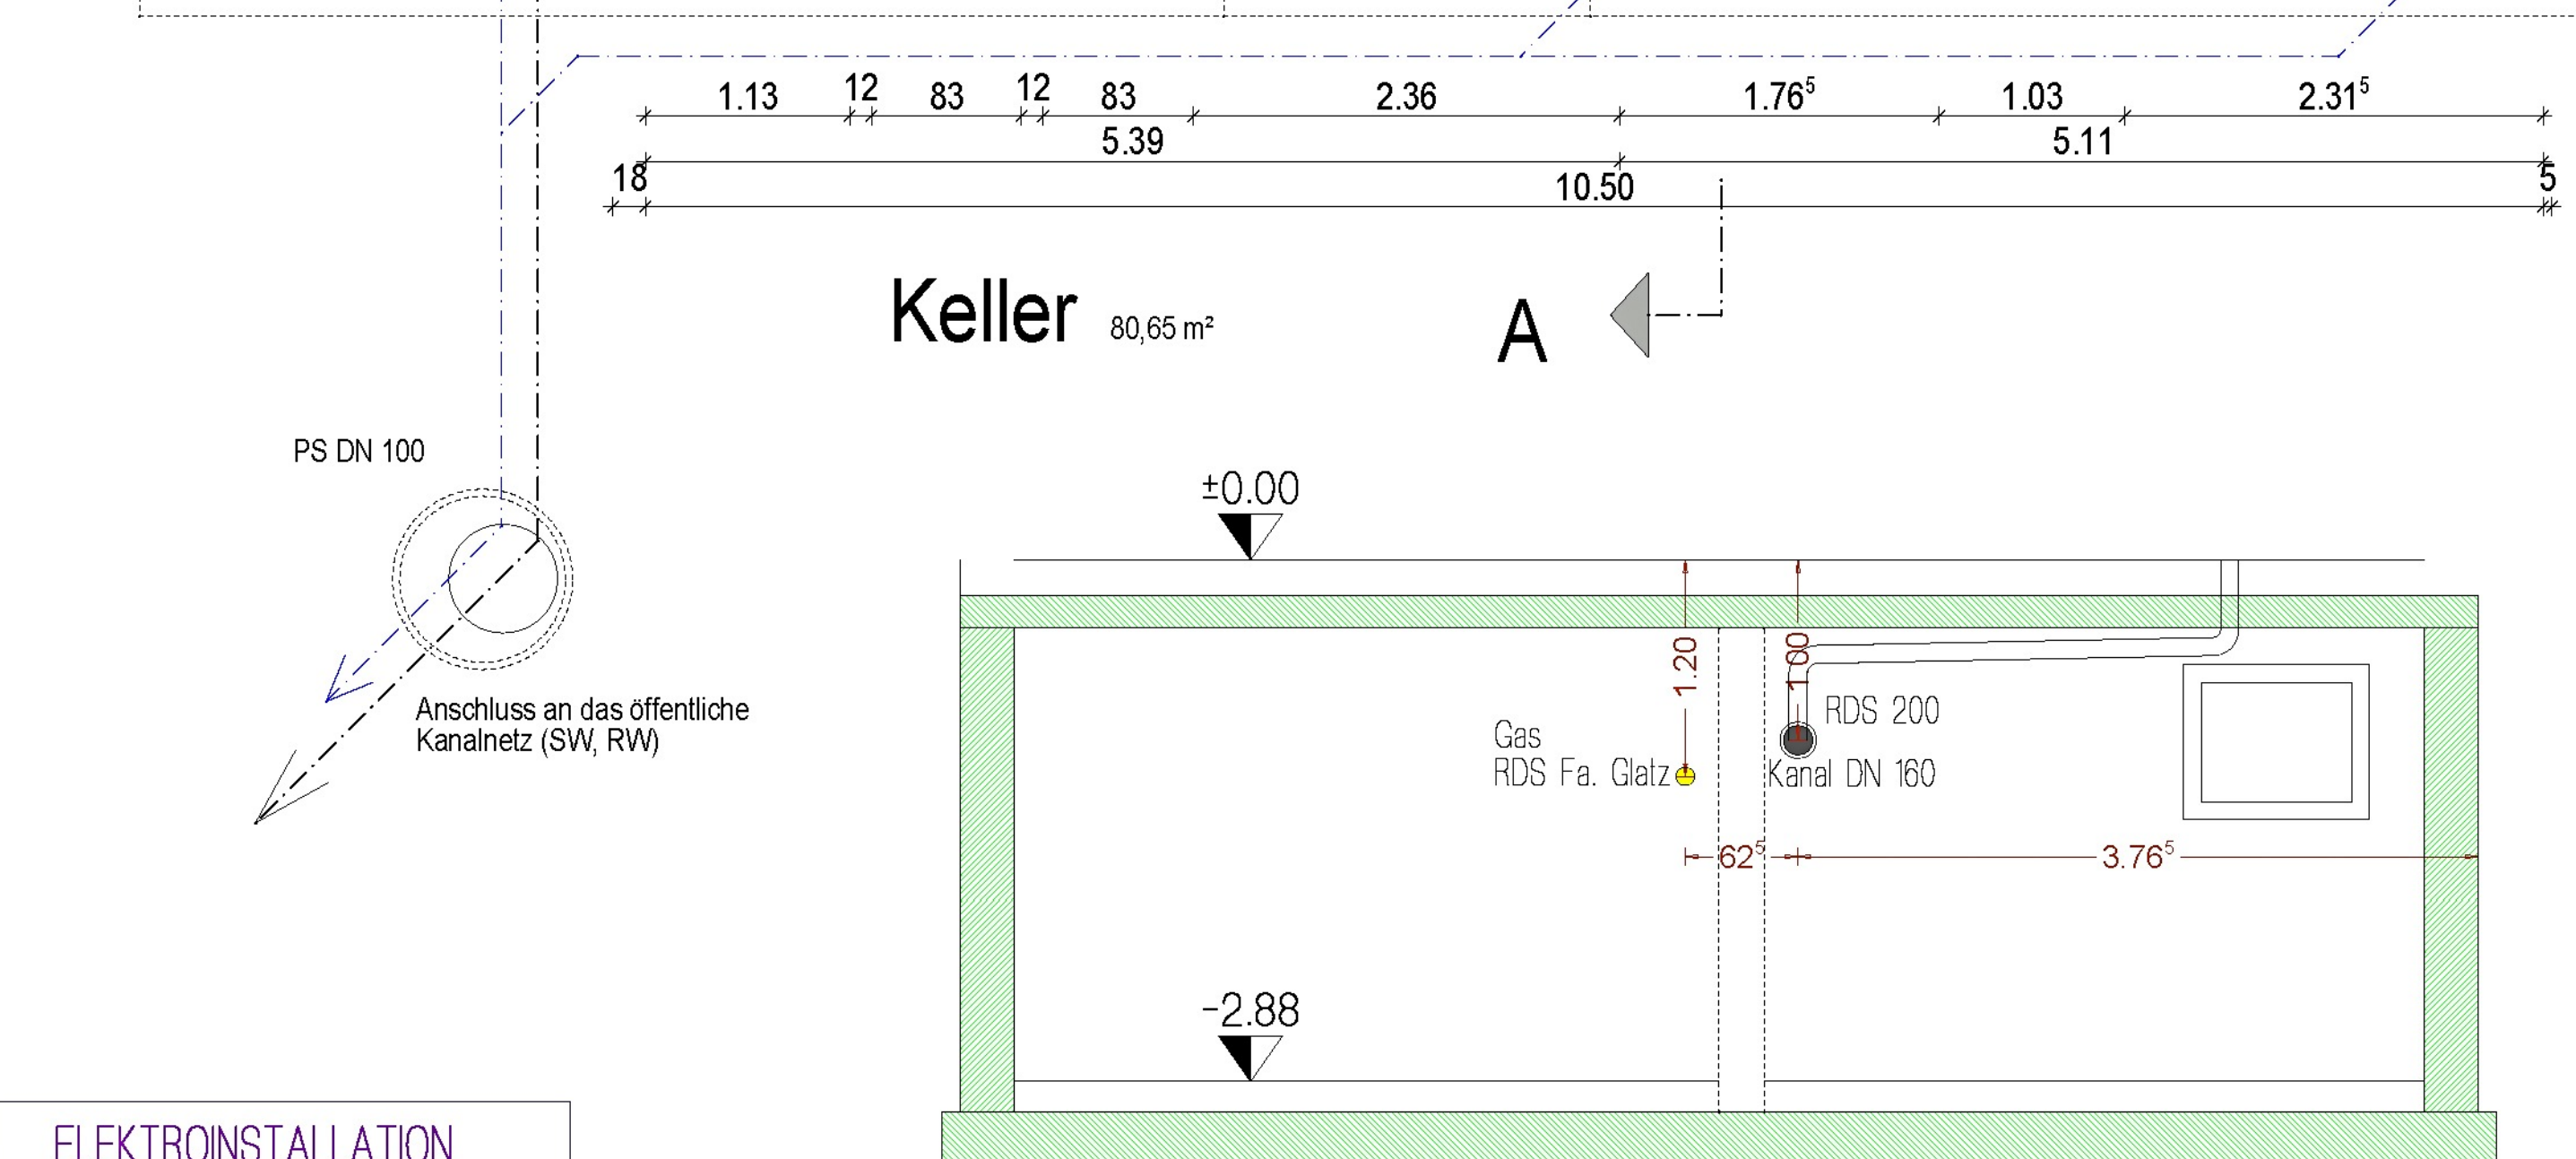


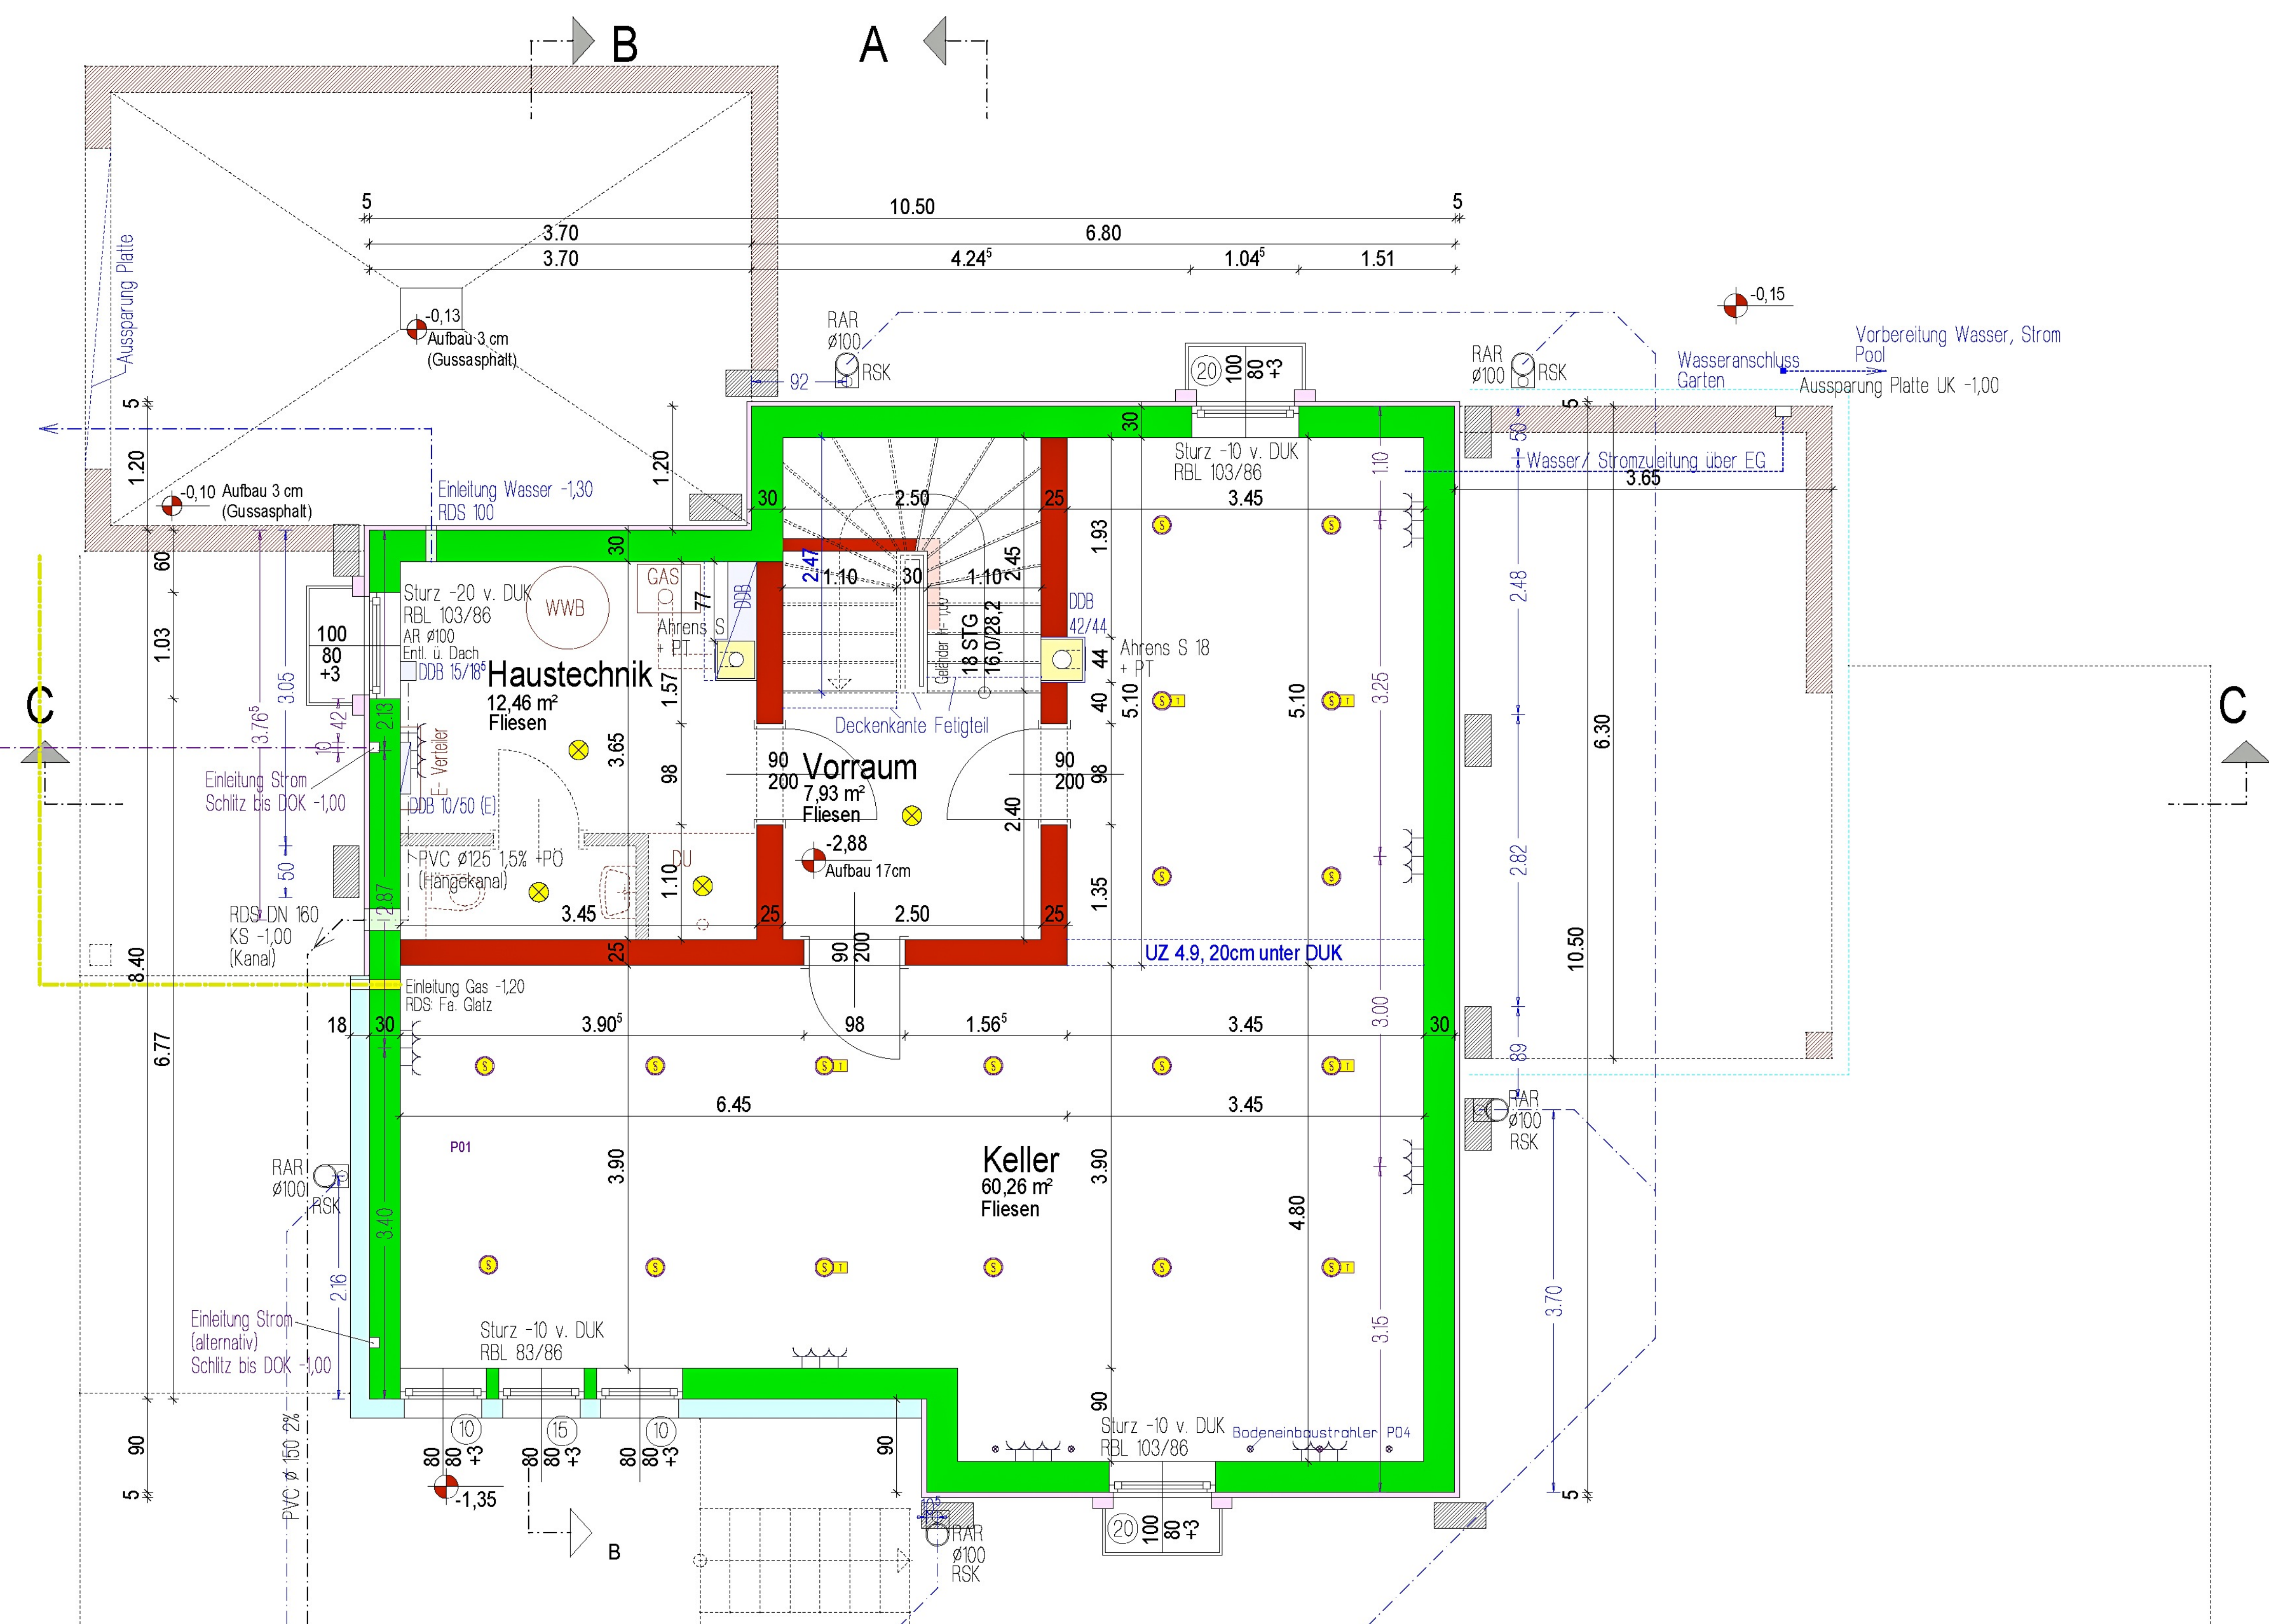

- ELEKTROINSTALLATION**
- STECKDOSEN 0,3 m über FOK
WANDLEUCHTEN 2,2 m über FOK
WENN NICHT ANDERS ANGEZEIGT
- DECKENLEUCHTE
 - WANDLEUCHTE
 - HALOGEN DECKENSLOT
 - HALOGEN DECKENSLOT MIT TRAFOTUNNEL
 - STECKDOSE
 - AUSSCHALTER
 - WECHSELSCHALTER
 - TASTER
 - BEWEGUNGSMELDER
 - TELEFON / TV- SYMBOL
 - LAUTSPRECHERANSCHLUSS 30 CM ÜBER FOK
 - BLITZSCHUTZ-ANSCHLUSSFAHNE
 - ERDE / SCHUTZLEITERANSCHLUSS

- LEGENDE**
- WD WANDDURCHBRUCH
 - WN WANDNISCHE
 - WS WANDSCHLITZ
 - DOB DECKENDURCHBRUCH
 - DUK DECKENUNTERKANTE
 - UK UNTERKANTE
 - OK OBERKANTE
 - FOK FUSSBODENoberkante
 - PH PARAPETHÖHE FOK-OK FENSTERBRETT
 - BRH BRÜSTUNGSHÖHE FOK-OK ZIEGEL
 - FFT FROSTFREIE TIEFE
 - RBL ROHBAULICHTE

Änderungen:
24.07.2012: Halogenspots, Einleitung Strom

- HLZ
- NF-ZIEGEL
- LEICHTBAUWAND
- STAHLBETON
- BETON
- SCHALSTEIN
- STYROPOR
- STYROPUR
- DÄMMUNG
- HERAKLITH
- HOLZ
- FERTIGTEL

	A	B	C	D	E
--	---	---	---	---	---

POLIERPLAN M 1:50
PROJEKT **auernovum**

PLANINHALT Keller

KOTEN PRÜFEN !!!
NATURMASSE NEHMEN !!!

24.07.2012

Planverfasser: hrabec müller hofbauer bau und planungs gmbh
Neusiedlerstraße 11 2340 Mödling
TEL. 0664 23 32 596 FAX. 02236 2649